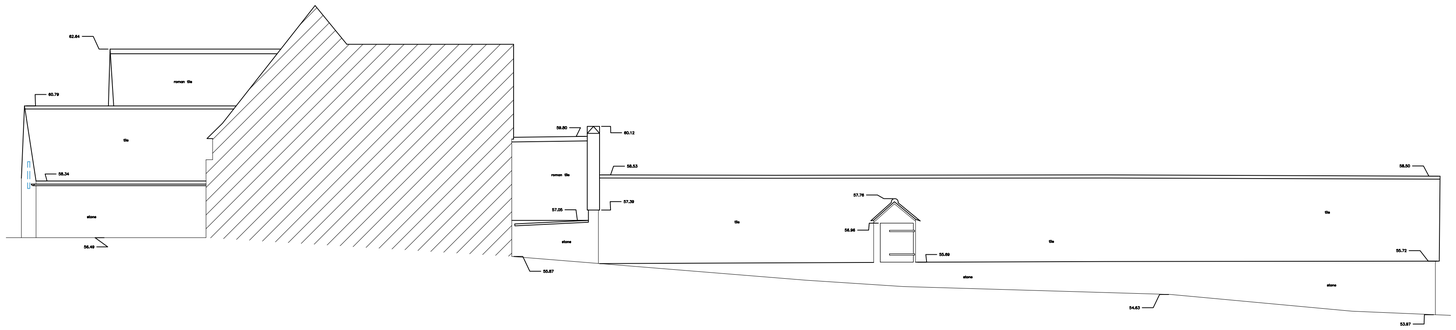

50.00m Datum Line

ELEVATION 9

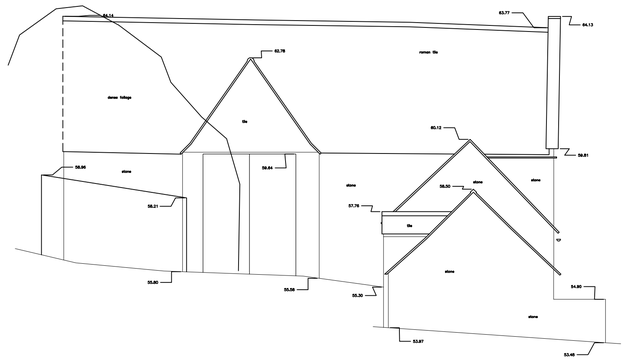

50.00m Datum Line

ELEVATION 10

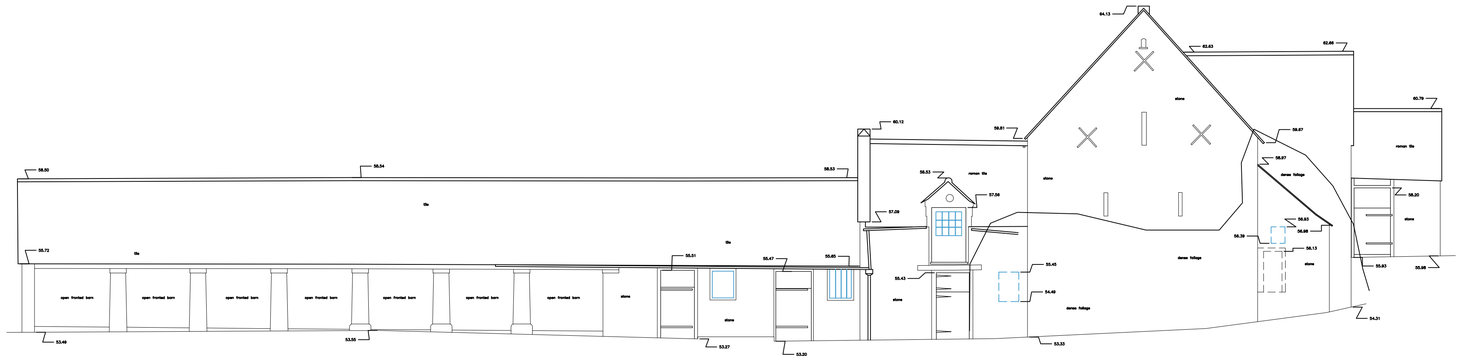

50.00m Datum Line

ELEVATION 7

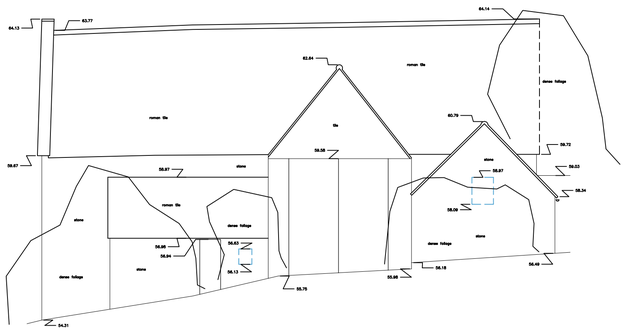

50.00m Datum Line

ELEVATION 8

0 1m 2m 3m 4m 5m 6m 7m 8m 9m 10m

Scale 1 : 100